

Bark på Tomtebo gård

33 kvm


1 rum och kök

Hus: 1

Lgh: 21C-1001, 21D-1001, 21E-1001, 21B-1105, 21B-1106, 21B-1107, 21B-1205, 21B-1206, 21B-1207, 21B-1305, 21B-1306, 21B-1307

Upplåtelseform: Hyresrätt

Plan: 10, 11, 12, 13

 Häll med inbyggnadsugn

 Kylskåp och frys

 Överskåp

 Duschvägg med draperistång

 Klädförvaring

 Elcentral

 Radiator

 Hatthylla

BH Bröstningshöjd

Takhöjd 2,5m om inget annat anges.




Mått anges i meter.

Kvadratmeter är cirka.


Lokala försänkningar i innertak kan förekomma.

Separat lägenhetsförråd om ca 2-5 kvm.

All inredning monteras enligt planritning.

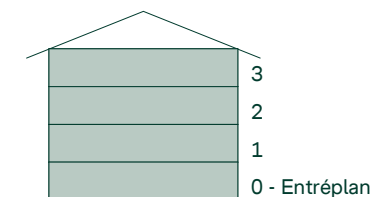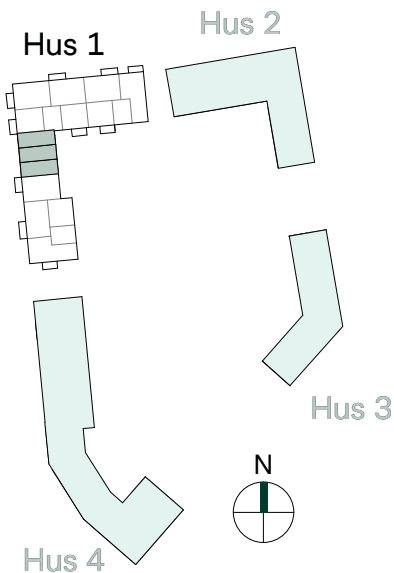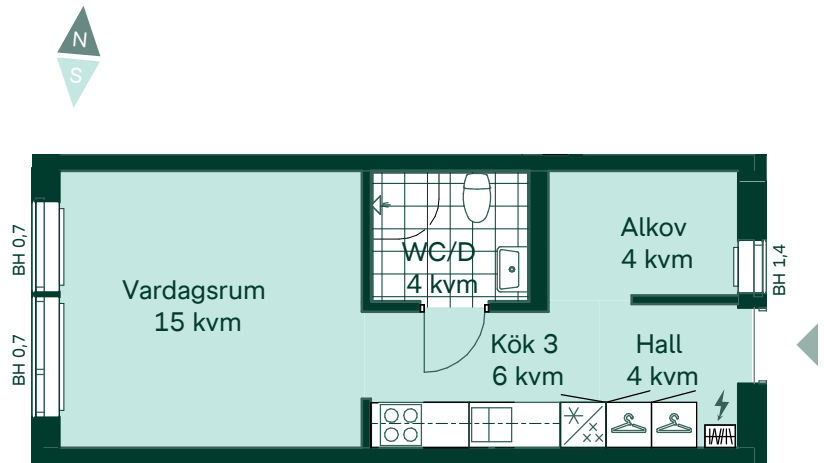

SKALA 1:100

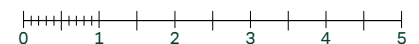

Reservation för eventuella ändringar och ytvikelser.
Datum: 2022 10 28

Bark på Tomtebo gård

33 kvm


1 rum och kök

Hus: 2

Lgh: 19C-1001, 19A-1101, 19A-1201, 19A-1301

Upplåtelseform: Hyresrätt

Plan: 10, 11, 12, 13

 Häll med inbyggnadsugn

 Kylskåp och frys

 Överskåp

 Duschvägg med draperistång

 Klädförvaring

 Elcentral

 Radiator

 Hatthylla

BH Bröstningshöjd

Takhöjd 2,5m om inget annat anges.




Mått anges i meter.

Kvadratmeter är cirka.


Lokala försänkningar i innertak kan förekomma.

Separat lägenhetsförråd om ca 2-5 kvm.

All inredning monteras enligt planritning.

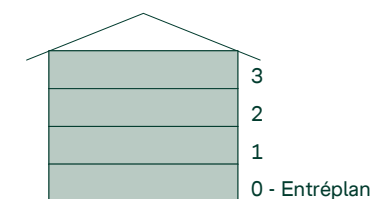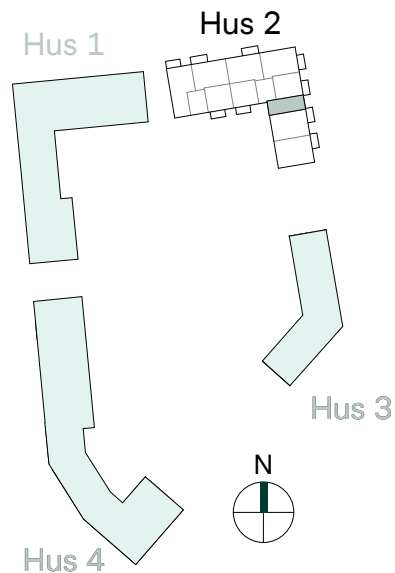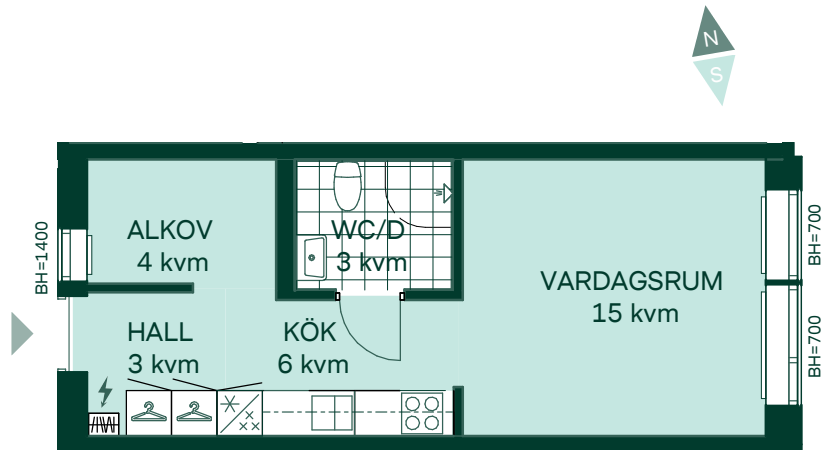

SKALA 1:100

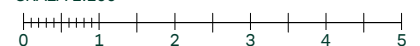

Reservation för eventuella ändringar och ytavvikelser.
Datum: 2022 10 28

Bark på Tomtebo Gård

33 kvm

1 rum och kök


Hus: 3

Lgh: 25D-1001, 25A-1106, 25A-1206, 25A-1306

Upplåtelseform: Hyresrätt

Plan: 10, 11, 12, 13

-  Häll med inbyggnadsugn
-  Kylskåp och frys
-  Överskåp
-  Duschvägg med draperistång
-  Klädförvaring
-  Elcentral
-  Radiator
-  Hatthylla
- BH Bröstningshöjd

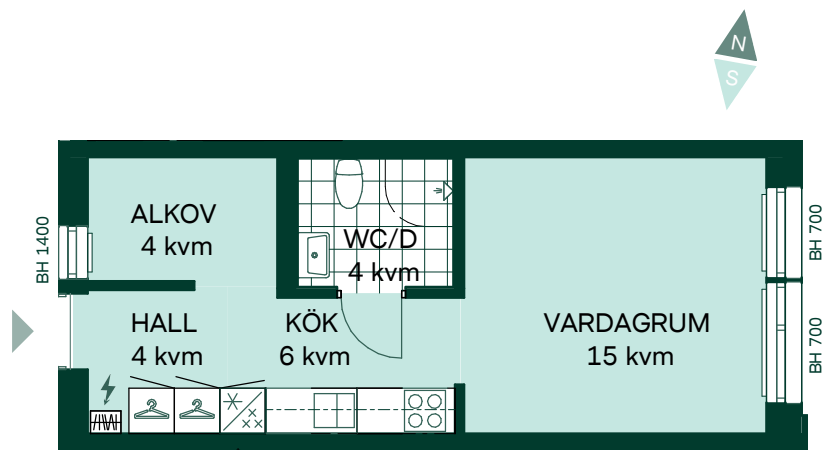

Takhöjd 2,5m om inget annat anges.



Mått anges i meter.

Kvadratmeter är cirka.


Lokala försänkningar i innertak kan förekomma.

Separat lägenhetsförråd om ca 2-5 kvm.

All inredning monteras enligt planritning.

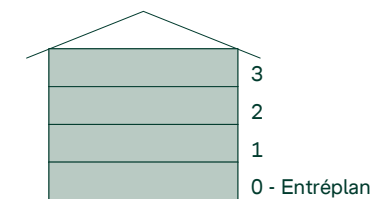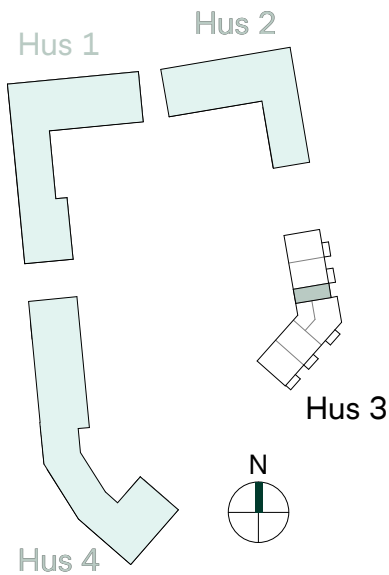

SKALA 1:100

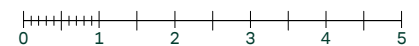

Reservation för eventuella ändringar och ytavvikelser.
Datum: 2022 08 23