



1 RUM & KÖK, 32 m²

SOLMAGASINET

LGH NR:
A-1102

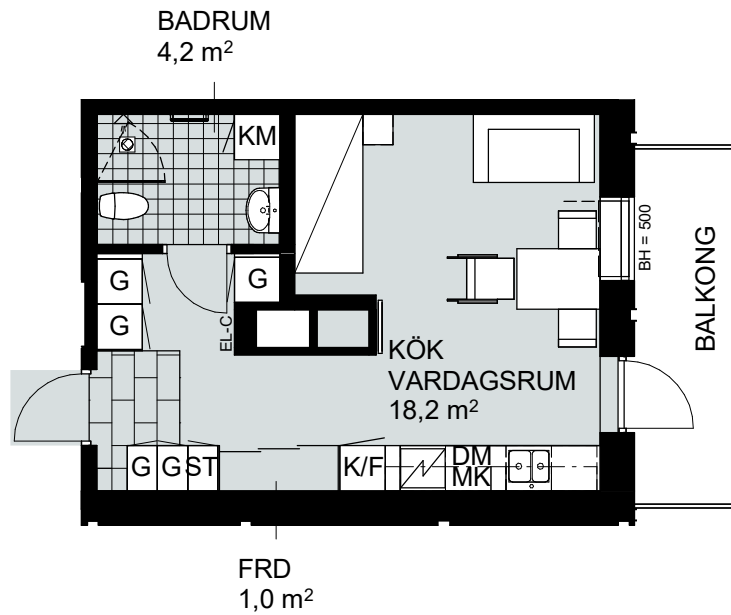

FÖRKLARINGAR

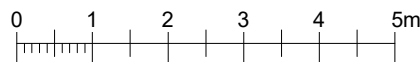


Skala 1:100

	GARDEROB
	SKJUTDÖRRSGARDEROB
	HATTHYLLA
	STÄDSKÅP
	SPIS OCH UGN

	KYL/FRYS
	HÖGSKÅP
	DISKMASKIN
	TVÄTTMASKIN
	KOMBIMASKIN


	TORKTUMLARE
	MIKROVÅGSUGN
	FÖRRÅD
	EL-CENTRAL
	BRÖSTNINGSHÖJD I MM
	TAKHÖJD 2400 MM

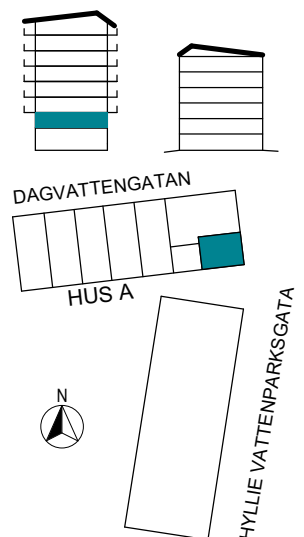


1 RUM & KÖK, 32 m²

SOLMAGASINET

LGH NR:
A-1202

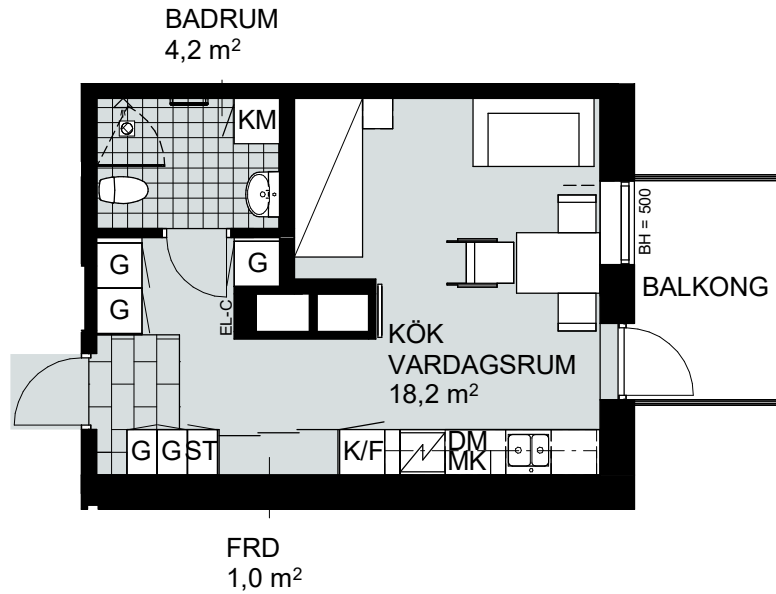

FÖRKLARINGAR

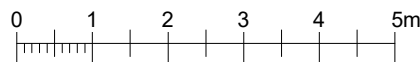


Skala 1:100

G	GARDEROB
SG	SKJUTDÖRRSGARDEROB
HATTHYLLA	HATTHYLLA
ST	STÄDSKÅP
SPIS OCH UGN	SPIS OCH UGN

K/F	KYL/FRYS
HS	HÖGSKÅP
DM	DISKMASKIN
TM	TVÄTTMASKIN
KM	KOMBIMASKIN


TT	TORKTUMLARE
MK	MIKROVÅGSUGN
FRD	FÖRRÅD
EL-C	EL-CENTRAL
BH	BRÖSTNINGSHÖJD I MM
	TAKHÖJD 2400 MM

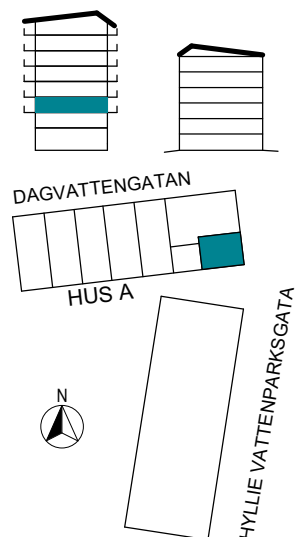


1 RUM & KÖK, 32 m²

SOLMAGASINET

LGH NR:
A-1302

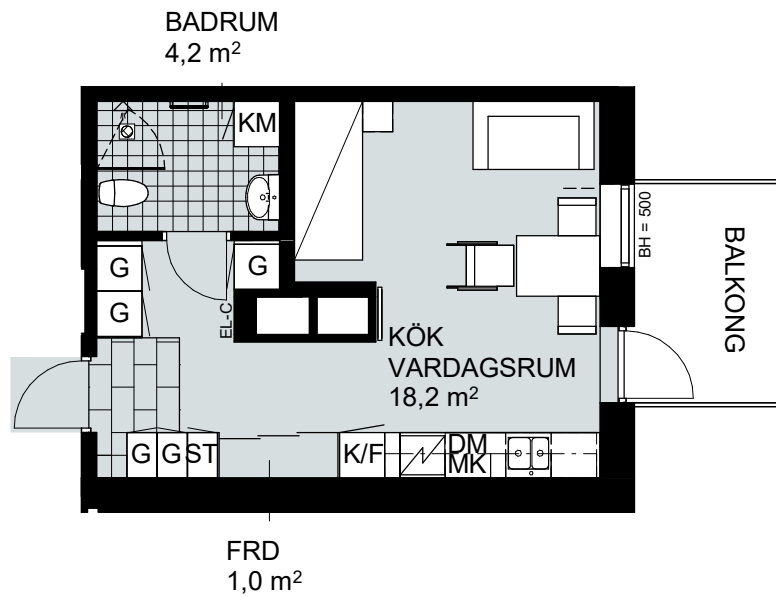


FÖRKLARINGAR

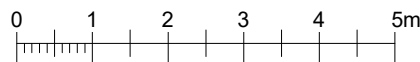

Skala 1:100

G	GARDEROB	K/F	KYL/FRYS	TT	TORKTUMLARE
SG	SKJUTDÖRRSGARDEROB	HS	HÖGSKÅP	MK	MIKROVÅGSUGN
Hatthylla	HATTHYLLA	DM	DISKMASKIN	FRD	FÖRRÅD
ST	STÅDSKÅP	TM	TVÄTTMASKIN	EL-C	EL-CENTRAL
Spis och ugn	SPIS OCH UGN	KM	KOMBIMASKIN	BH	BRÖSTNINGSHÖJD I MM


TAKHÖJD 2400 MM

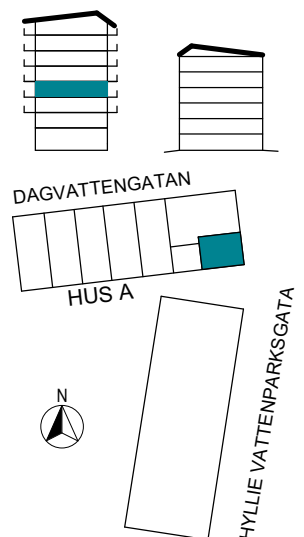


1 RUM & KÖK, 32 m²

SOLMAGASINET

LGH NR:
A-1402

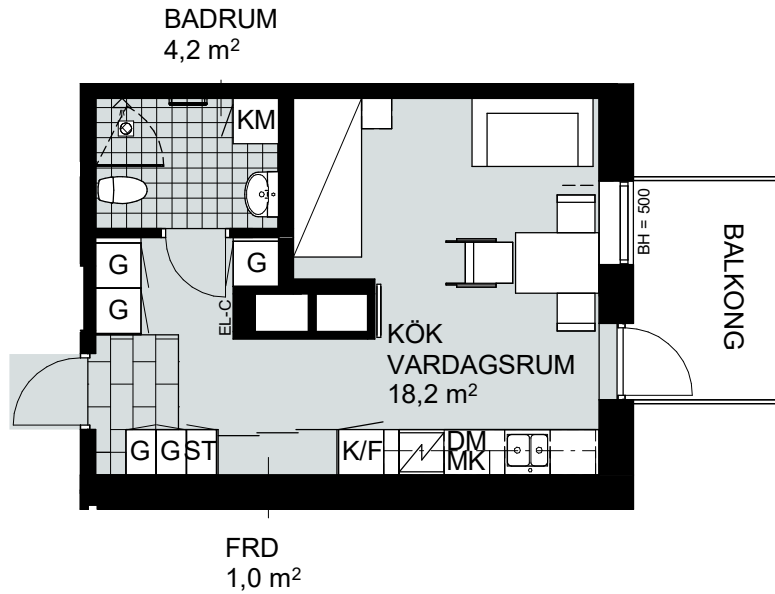


FÖRKLARINGAR

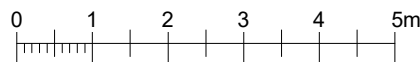

Skala 1:100


G	GARDEROB	K/F	KYL/FRYS	TT	TORKTUMLARE
SG	SKJUTDÖRRSGARDEROB	HS	HÖGSKÅP	MK	MIKROVÅGSUGN
HATTHYLLA		DM	DISKMASKIN	FRD	FÖRRÅD
ST	STÅDSKÅP	TM	TVÄTTMASKIN	EL-C	EL-CENTRAL
SPIS OCH UGN		KM	KOMBIMASKIN	BH	BRÖSTNINGSHÖJD I MM
					TAKHÖJD 2400 MM

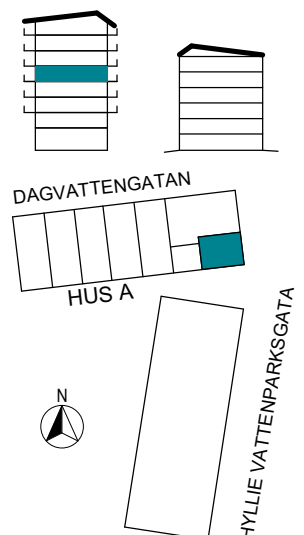


1 RUM & KÖK, 32 m²

SOLMAGASINET

LGH NR:
A-1502

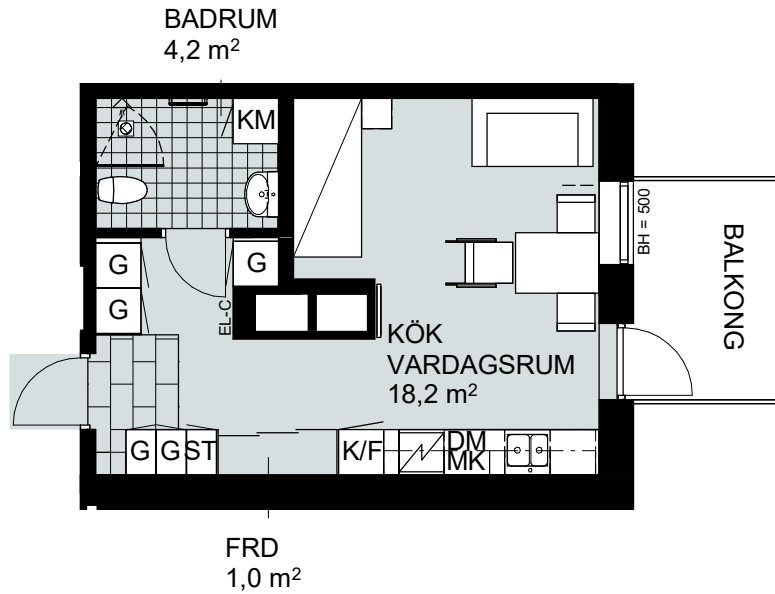


FÖRKLARINGAR

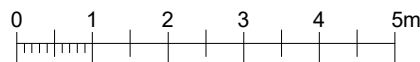

Skala 1:100


G	GARDEROB	K/F	KYL/FRYS	TT	TORKTUMLARE
SG	SKJUTDÖRRSGARDEROB	HS	HÖGSKÅP	MK	MIKROVÅGSUGN
Hatthylla	HATTHYLLA	DM	DISKMASKIN	FRD	FÖRRÅD
ST	STÅDSKÅP	TM	TVÄTTMASKIN	EL-C	EL-CENTRAL
Spis och ugn	SPIS OCH UGN	KM	KOMBIMASKIN	BH	BRÖSTNINGSHÖJD I MM
					TAKHÖJD 2400 MM

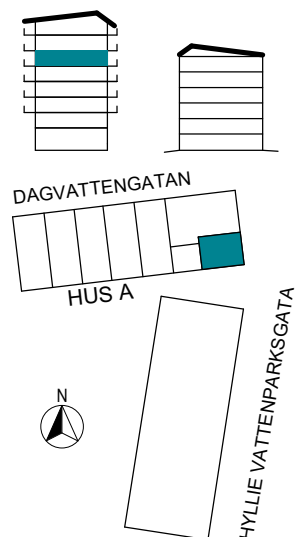


1 RUM & KÖK, 32 m²

SOLMAGASINET

LGH NR:
A-1602

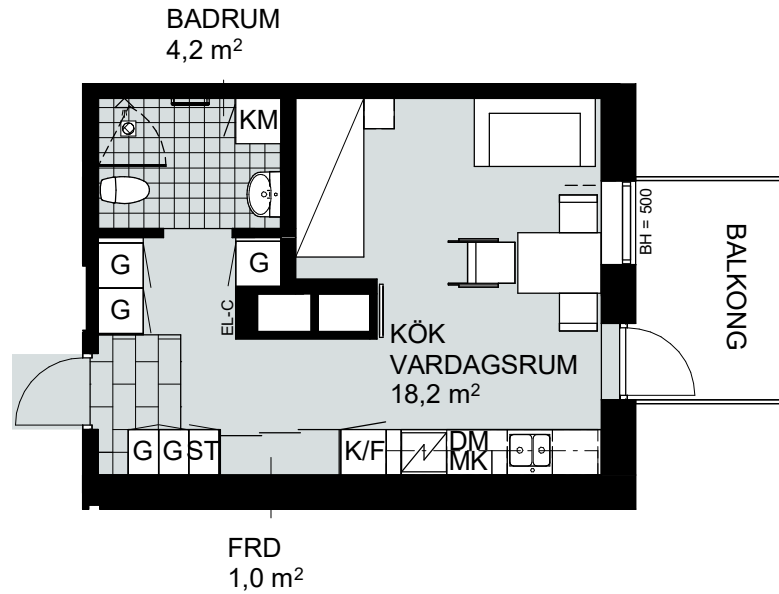

FÖRKLARINGAR

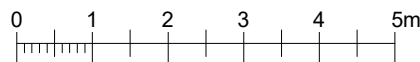


Skala 1:100

G	GARDEROB
SG	SKJUTDÖRRSGARDEROB
	HATTHYLLA
ST	STÄDSKÅP
	SPIS OCH UGN

K/F	KYL/FRYS
HS	HÖGSKÅP
DM	DISKMASKIN
TM	TVÄTTMASKIN
KM	KOMBIMASKIN


TT	TORKTUMLARE
MK	MIKROVÅGSUGN
FRD	FÖRRÅD
EL-C	EL-CENTRAL
BH	BRÖSTNINGSHÖJD I MM
	TAKHÖJD 2400 MM

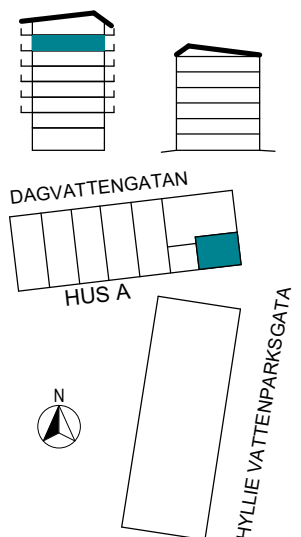


1 RUM & KÖK, 34 m²

SOLMAGASINET

LGH NR:
B-1006

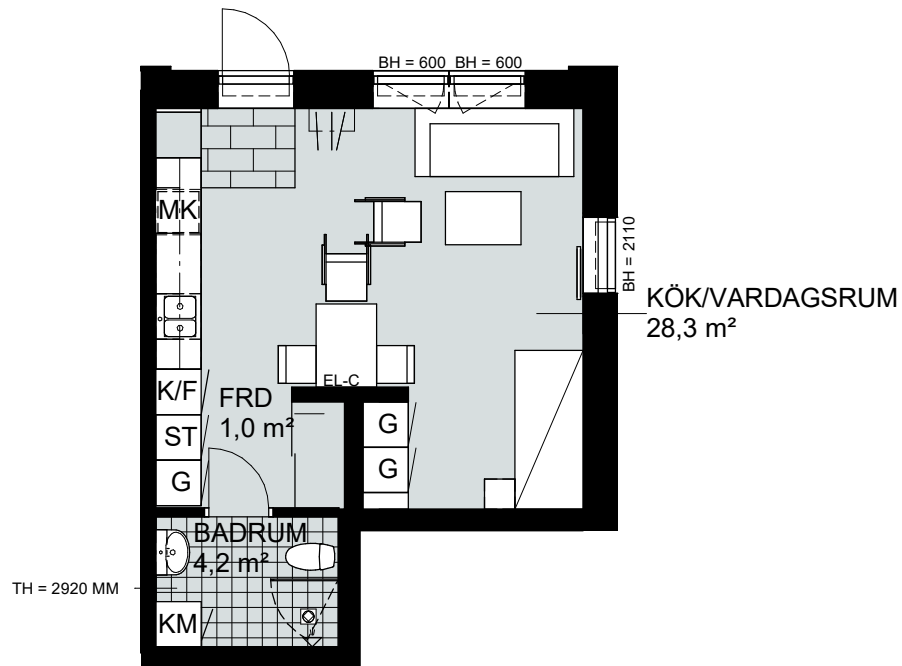

FÖRKLARINGAR

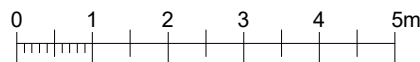

Skala 1:100

G	GARDEROB	K/F	KYL/FRYS	TT	TORKTUMLARE
SG	SKJUTDÖRRSGARDEROB	HS	HÖGSKÅP	MK	MIKROVÅGSUGN
	HATTHYLLA	FRD	FÖRRÅD	EL-C	EL-CENTRAL
ST	STÅDSKÅP	TM	TVÄTTMASKIN	BH	BRÖSTNINGSHÖJD I MM
	SPIS OCH UGN	KM	KOMBIMASKIN		TAKHÖJD 3320 MM

